





voorgevel
1: 100





achtergevel
1: 100

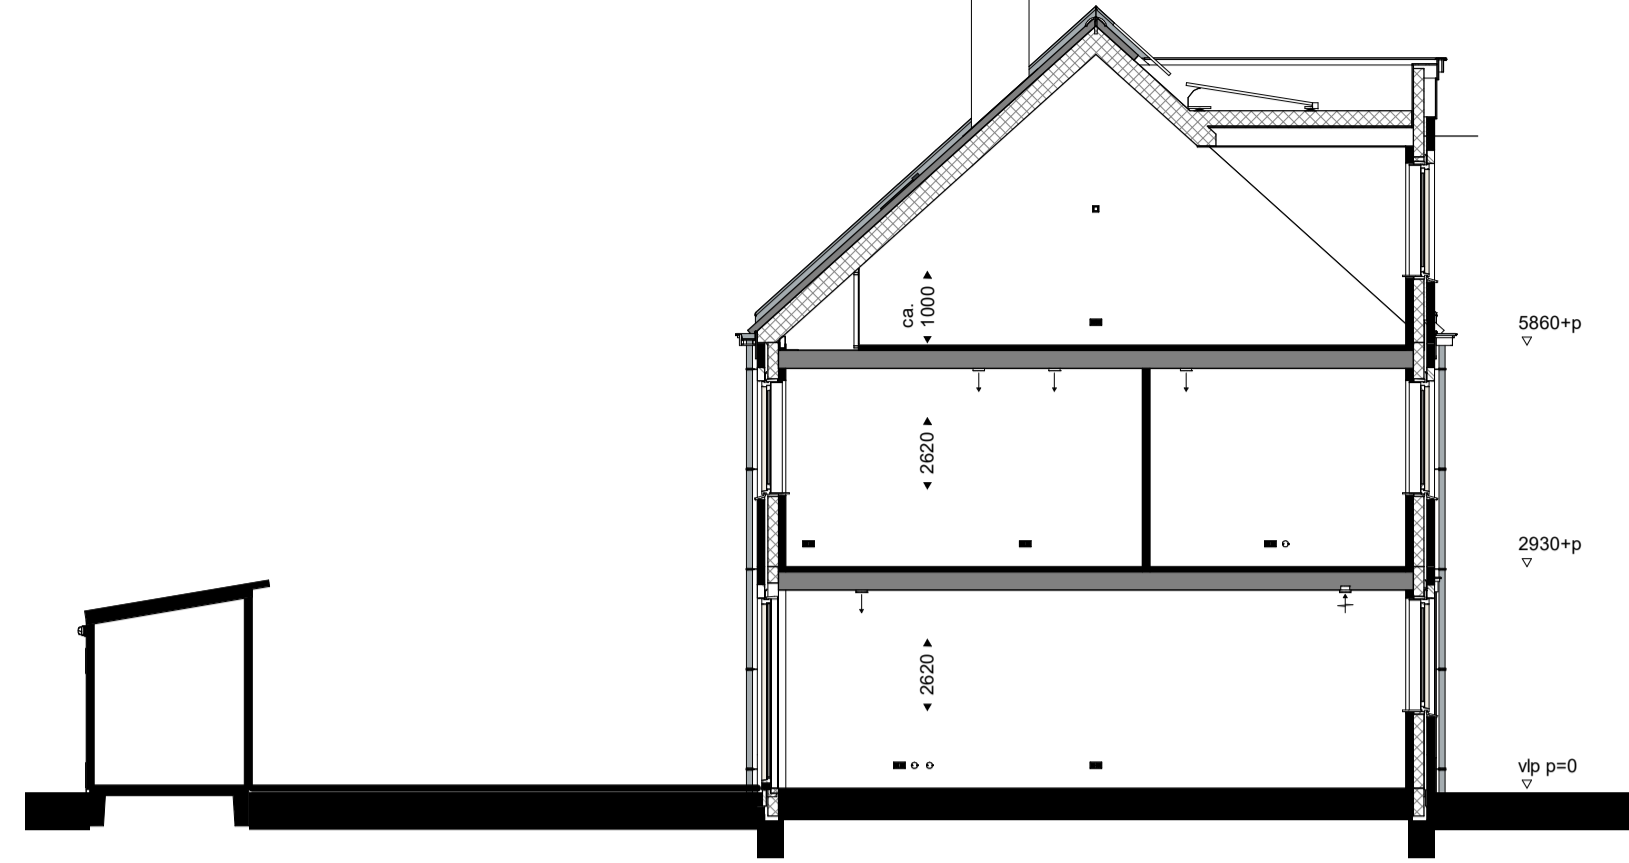


doorsnede
1: 100

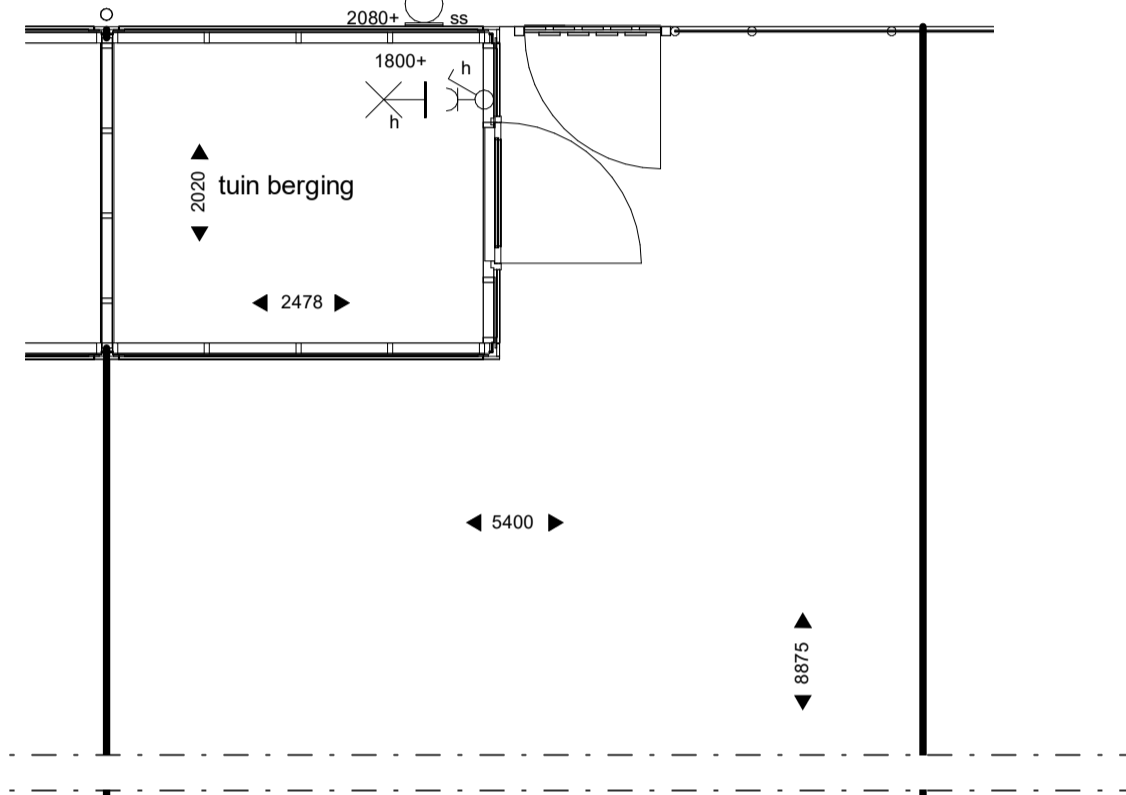

begane grond
1: 50

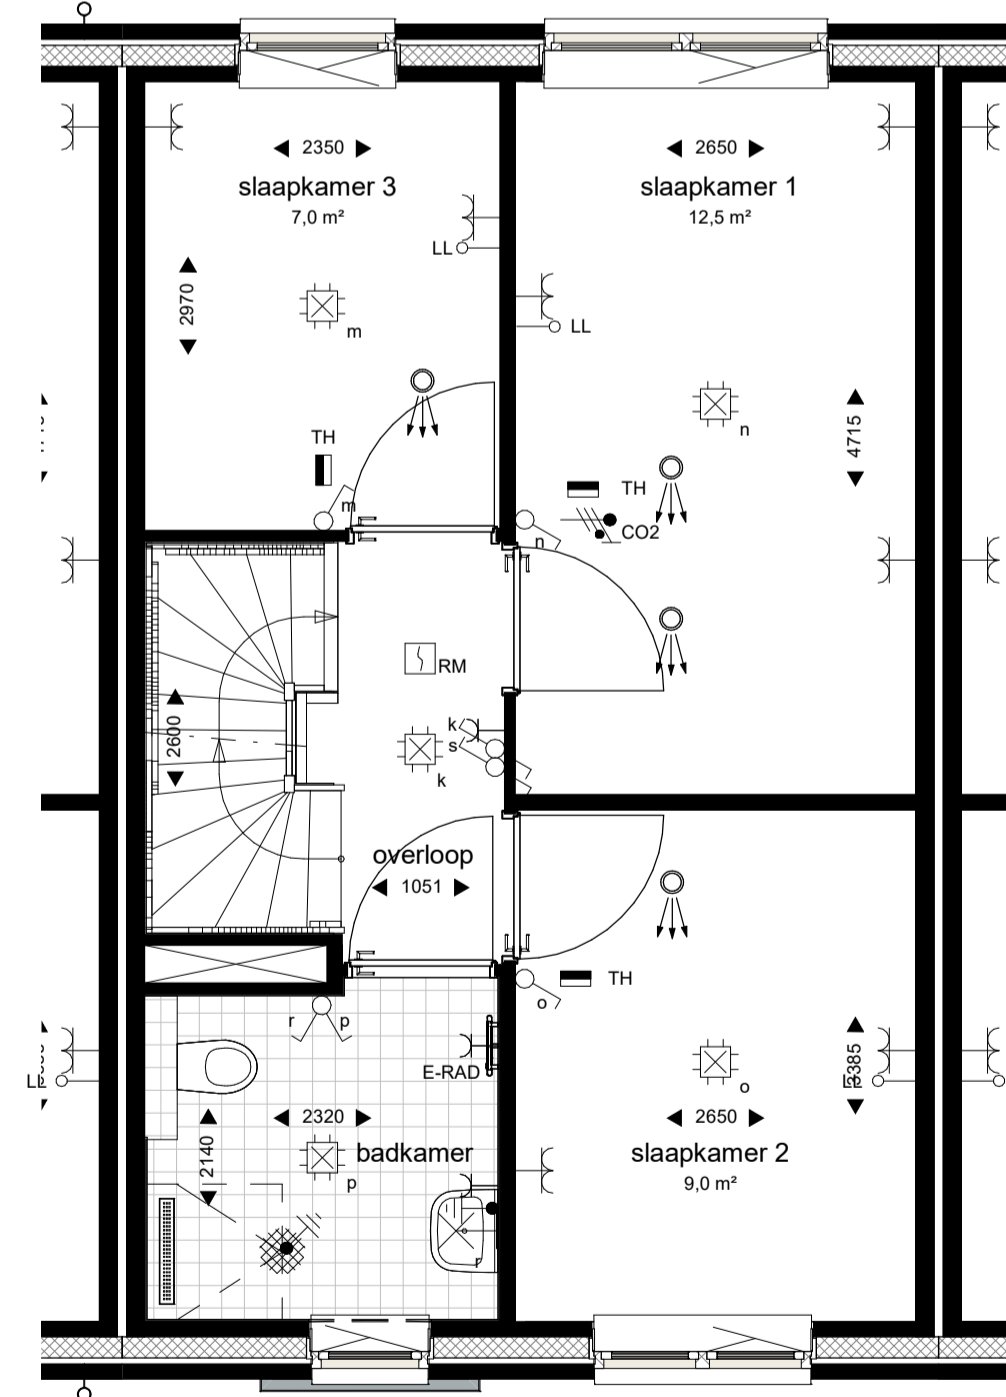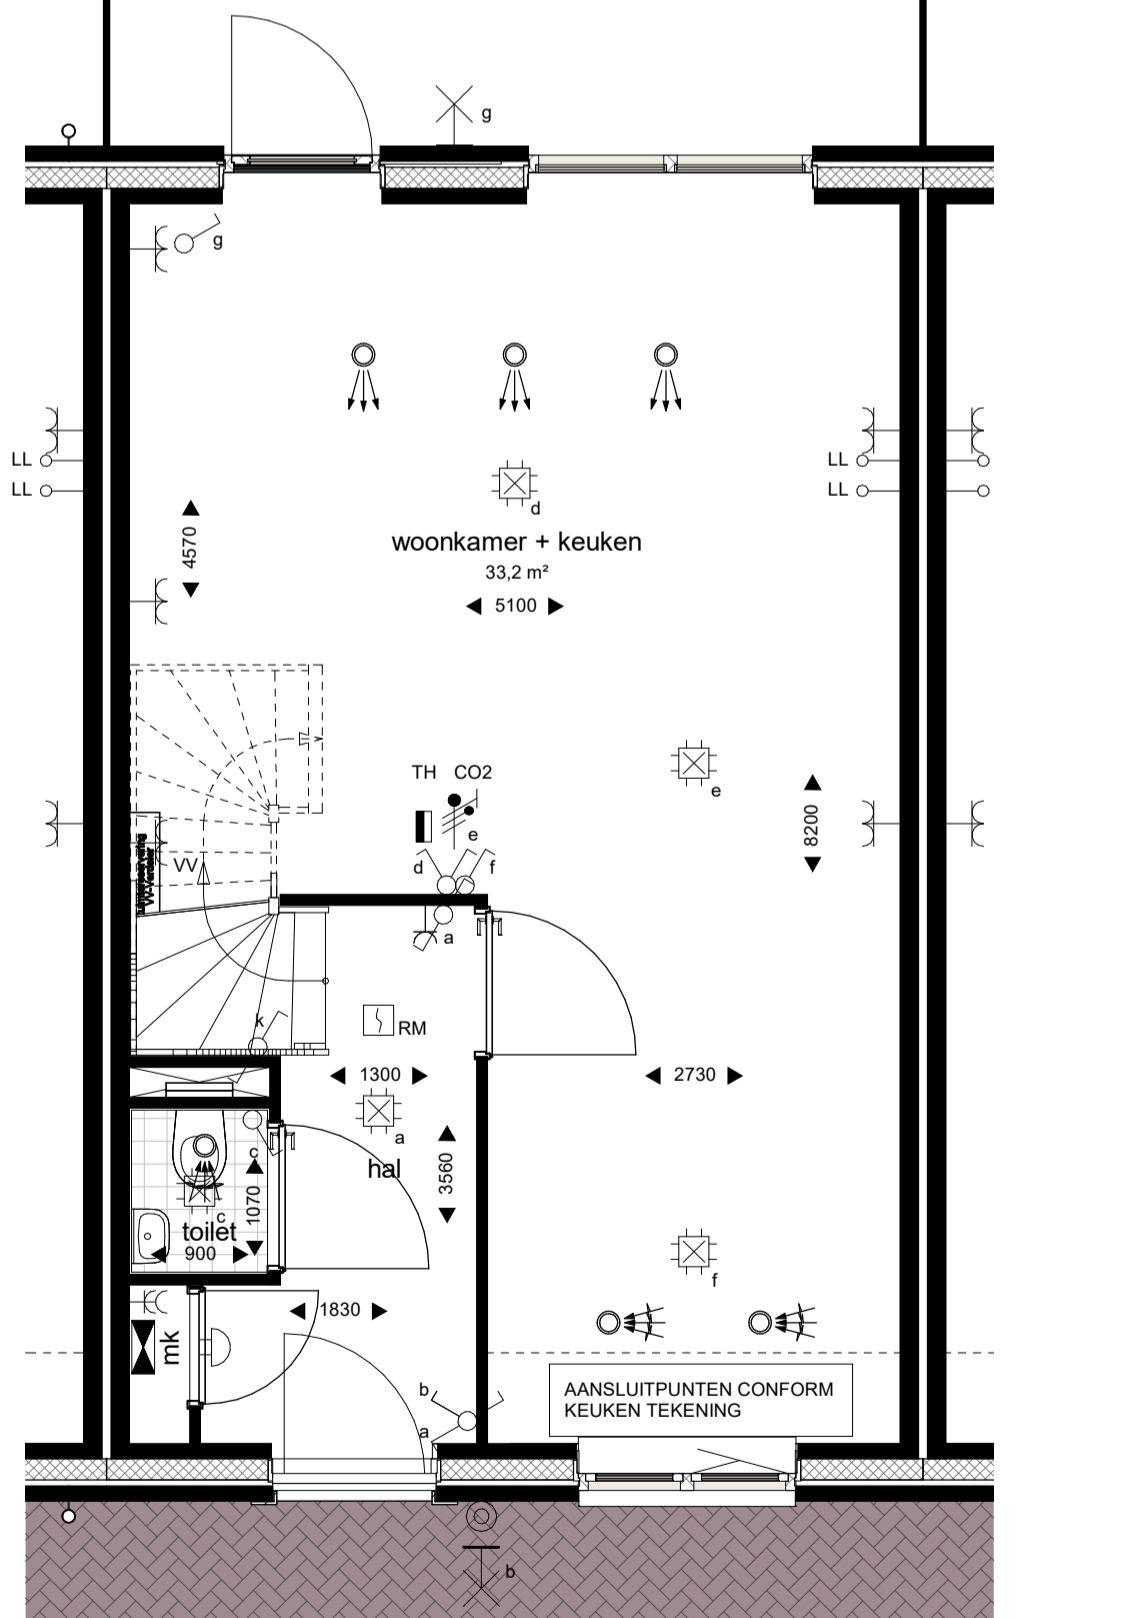


eerste verdieping
1: 50

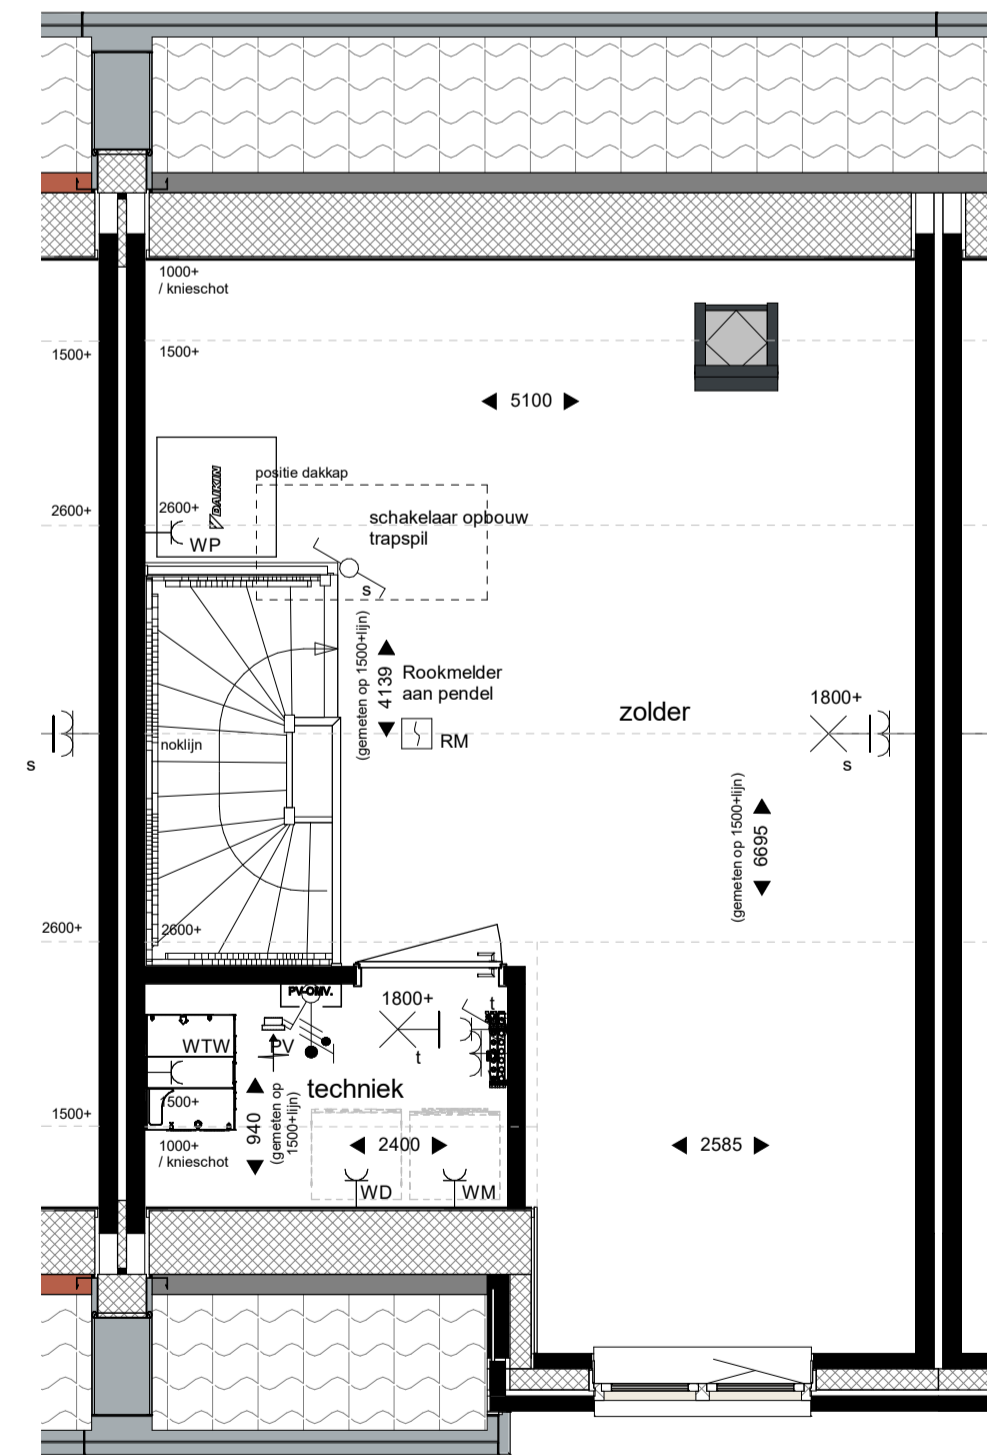

tweede verdieping
1: 50

- Maatvoeringen zijn circa en aangegeven in millimeters.
- Deze tekening is onderdeel van de contractstukken.
- Kleuren en arceringen indicatief.
- Elektra aansluitingen, keukenopstelling, ventilatiepunten en rookmelders zijn indicatief weergegeven.
- Het is mogelijk dat niet alle symbolen uit het renvooi van toepassing zijn op uw woningtype.

RENVOOI	Hoogte (+VL.)	Symbol	Omschrijving
—	1500	—	Verdeelinrichting
—	Plafond	—	Centraaldoos t.b.v. lichtpunt zonder armatuur
—	2080	—	Wandlichtpunt inclusief armatuur
—	2100	—	Wandlichtpunt aansluitpunt
—	1300	—	Bedrukker — Schel
—	Plafond	—	Rookmelder, optisch
—	1050	—	Enkelpolige schakelaar
—	1050	—	Enkelpolige schakelaar met wandcontactdoos
—	1050	—	Seriesschakelaar
—	1050	—	Wisselschakelaar
—	1050	—	Serie - Wisselschakelaar
—	300	—	Data aansluitpunt
—	300	—	CAI aansluitpunt
—	300	—	Loze leiding
—	300	—	Enkele wandcontactdoos
—	300	—	Dubbele wandcontactdoos met 2 inbouwdozen
—	1500	—	Wandcontactdoos 2-voudig opbouw MK
—	1500	—	WD - Wasdroger 1100+VL.
—	1500	—	WM - Wasmachine 1100+VL.
—	1500	—	WP - Warmtepomp 2100+VL.
—	1500	—	WTW - WTW unit 1300+VL.
—	1500	—	VV - vloerverwarming verdeler 600+VL.
—	1500	—	CO2 CO2 Opnemer
—	1500	—	Thermostaat
—	Plafond	—	Ventilatie Afzuig-ventiel
—	Plafond	—	Ventilatie Inblaas-ventiel
W-installatie			VV - vloerverwarming
Toestellen			WP - Warmtepomp
			WTW - Warmteterugwinning Unit
			WD - Wasdroger
			WM - Wasmachine

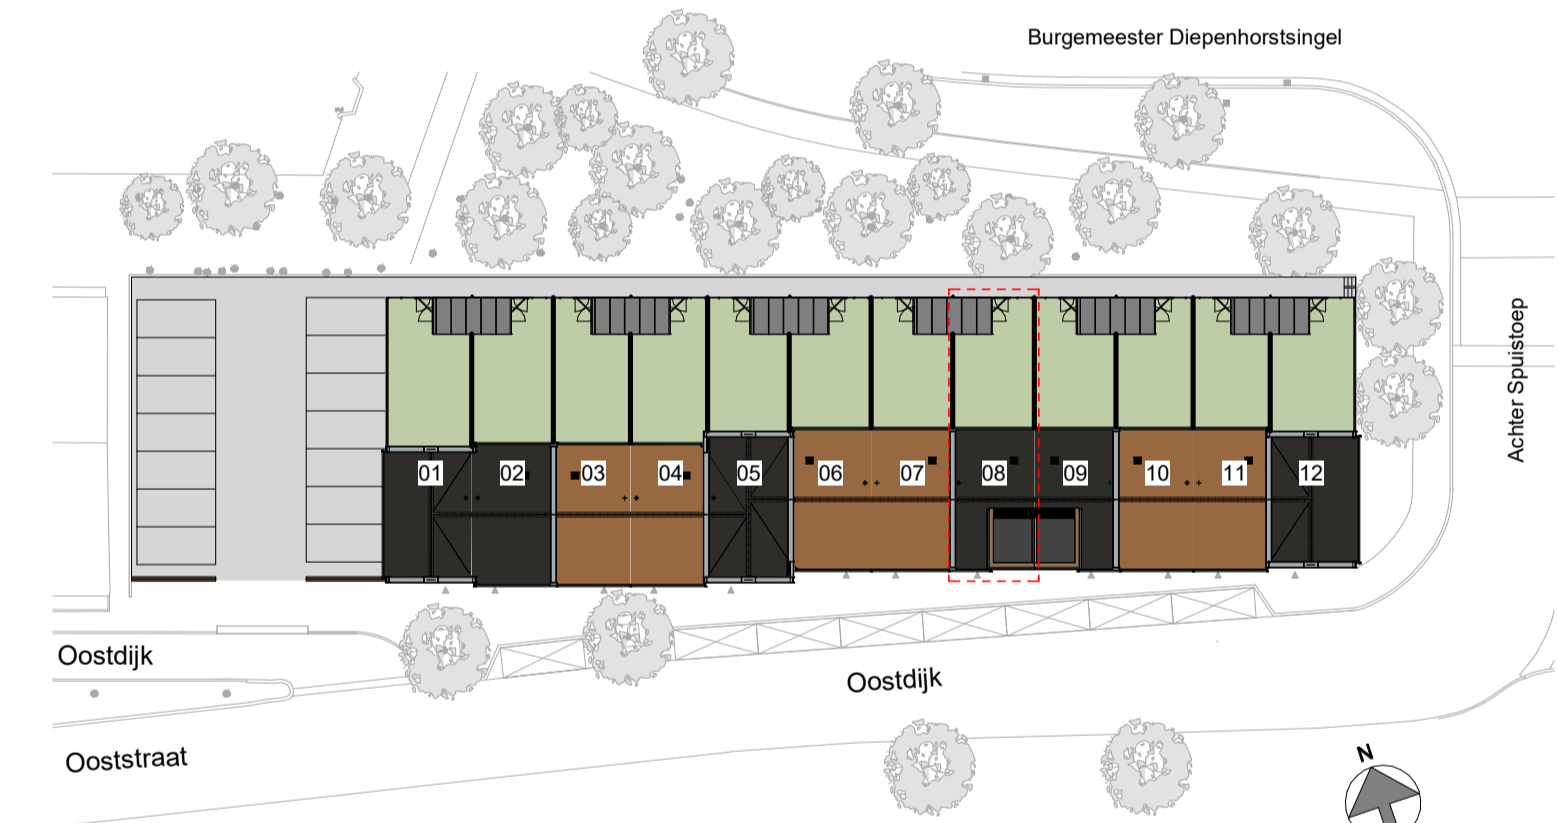

situatie
1: 500



project
tekeningnummer
datum
revisie datum
schaal
woningtype
bouwnummer
versie

Wonen aan de dijk Oud-Beijerland
VK-08
14-04-2022
-
1:50 / 100 formaat **A1**
E
8
1 status **Definitief**

