





voorgevel
1:100





achtergevel
1:100

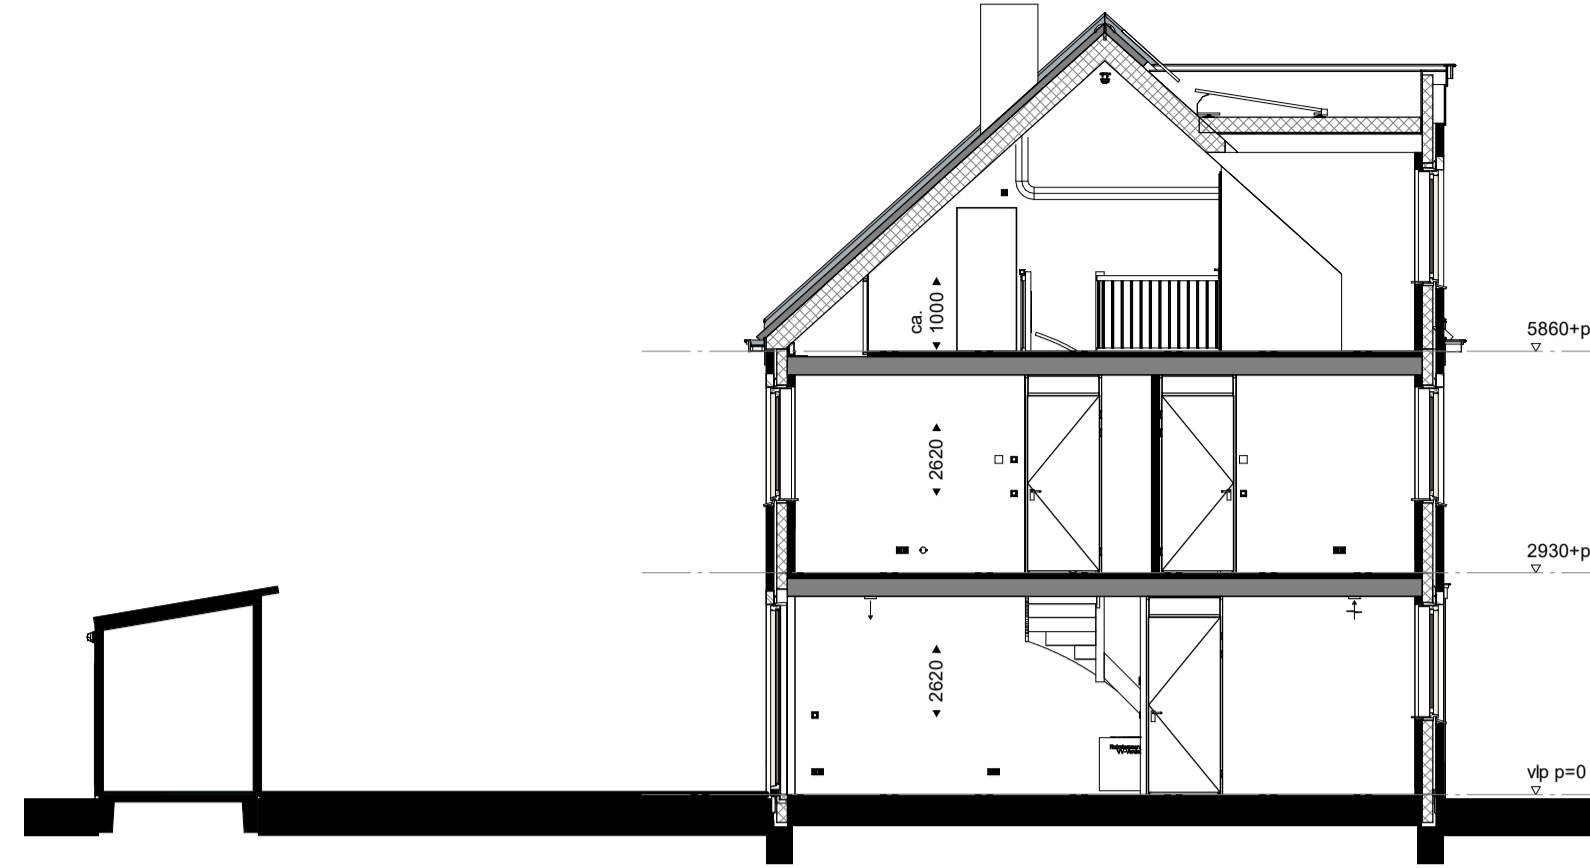


doorsnede
1:100

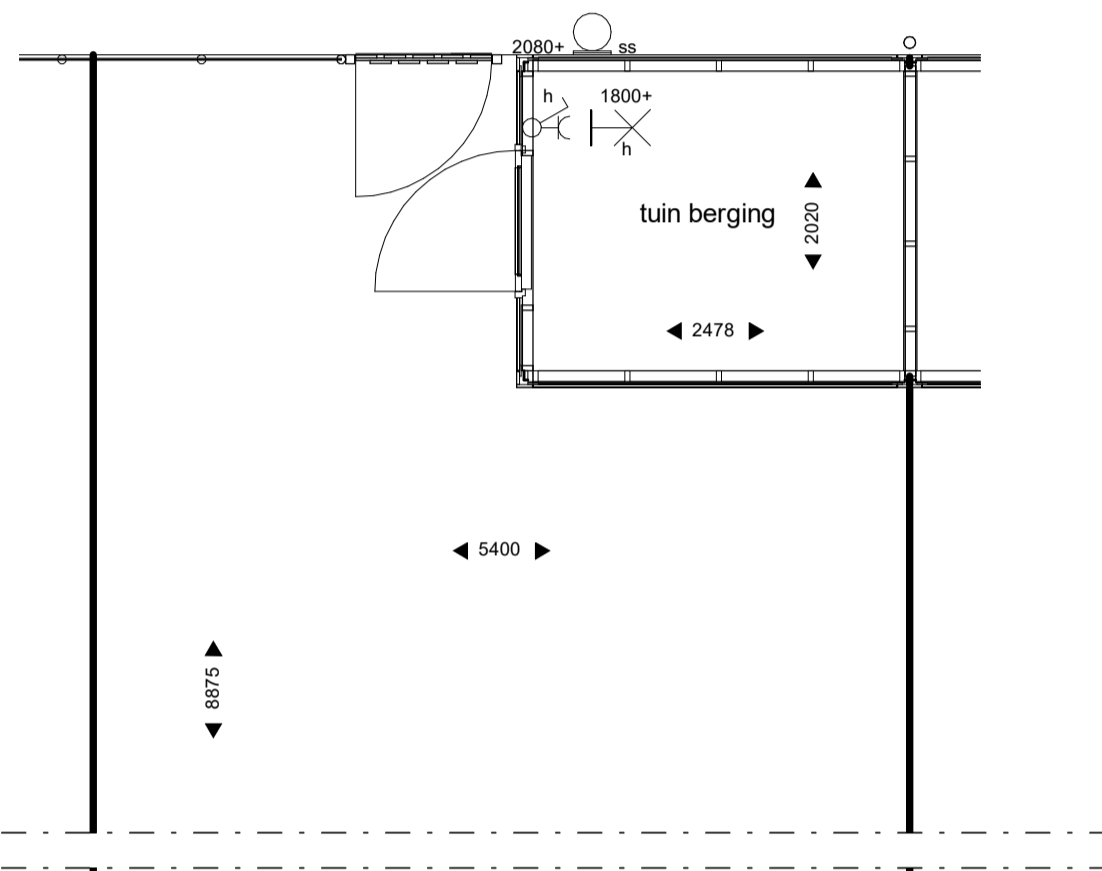

begane grond
1:50

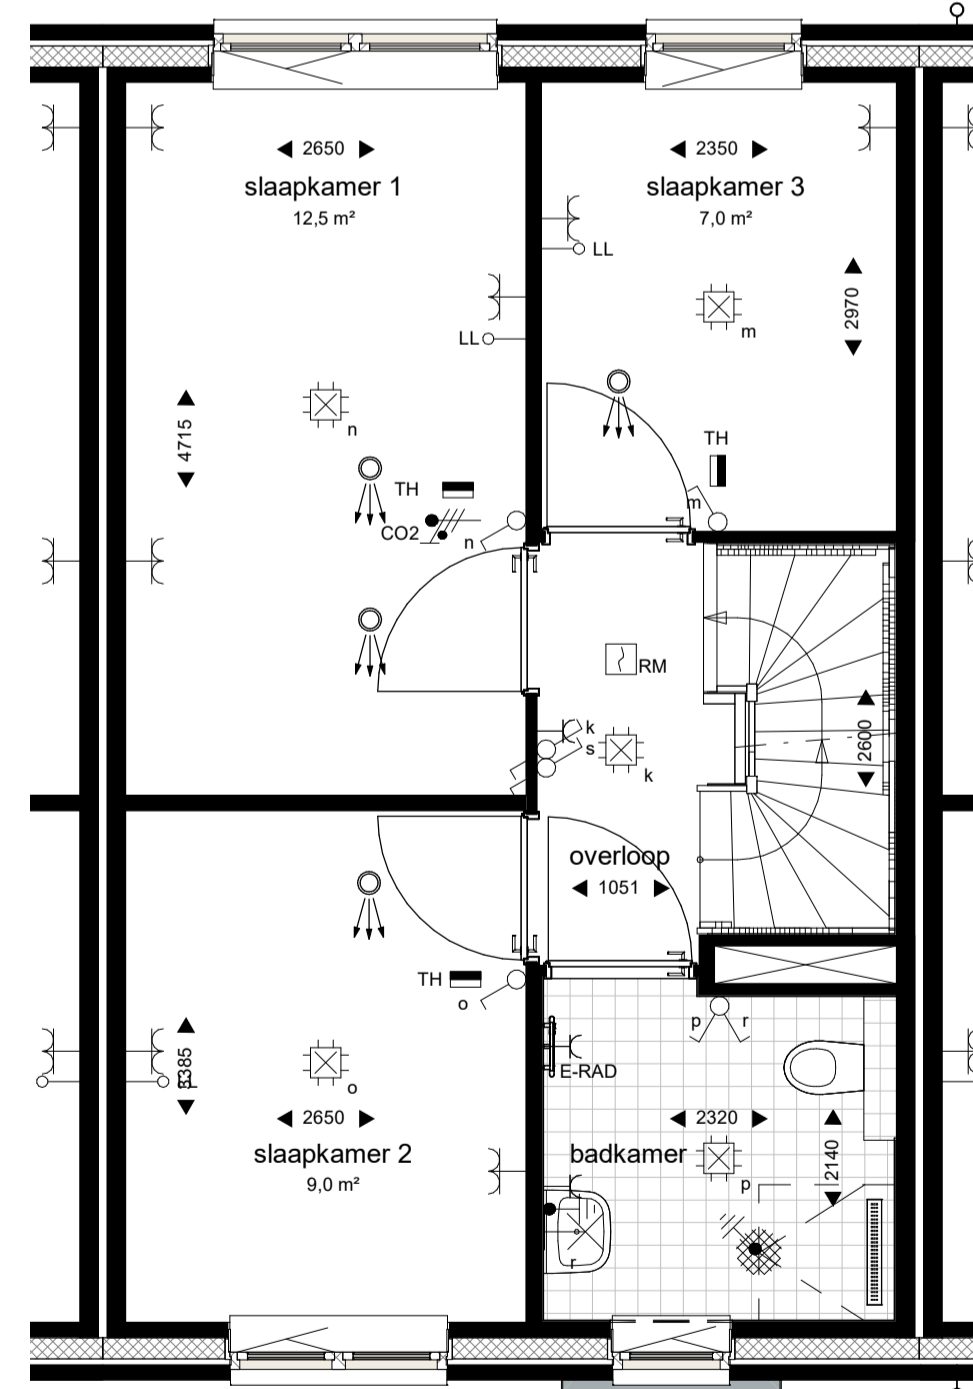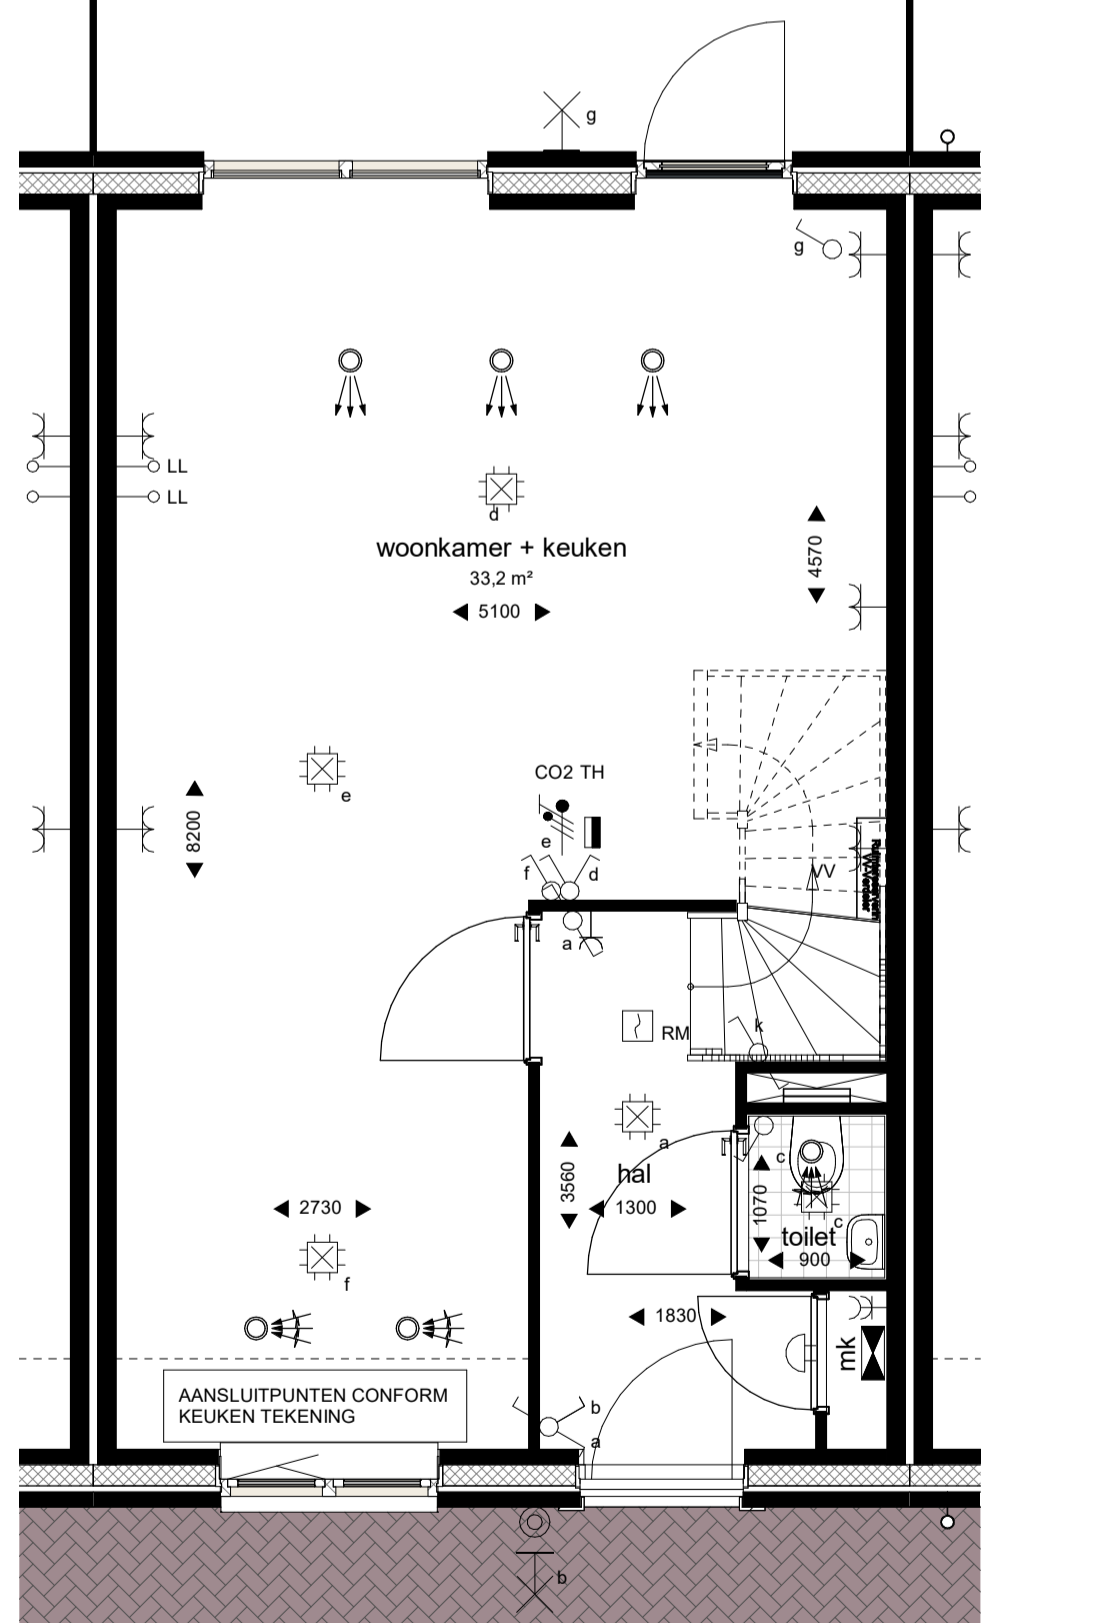


eerste verdieping
1:50

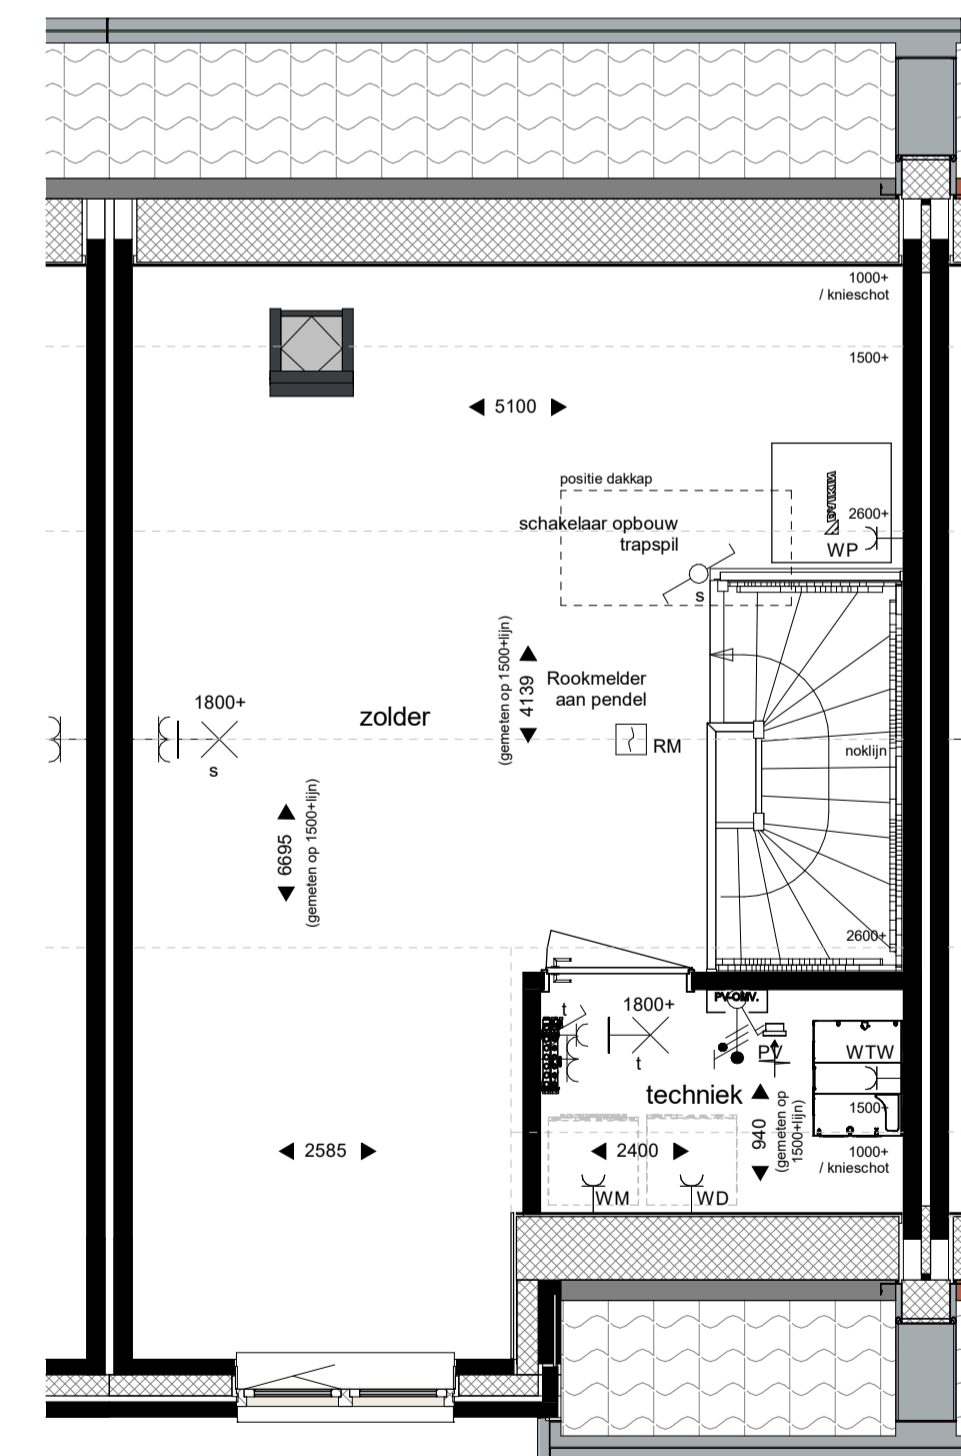

tweede verdieping
1:50

Hoogte (+vL.)	Symbol	Omschrijving
1500	Verdeelinrichting	Verdeelinrichting
Plafond	Centraaldoos t.b.v. lichtpunt zonder armatuur	Centraaldoos t.b.v. lichtpunt zonder armatuur
2080	Wandlichtpunt inclusief armatuur	Wandlichtpunt inclusief armatuur
2100	Wandlichtpunt aansluitpunt	Wandlichtpunt aansluitpunt
1300	Beldrukker	Beldrukker
Plafond	Rookmelder, optisch	Rookmelder, optisch
1050	Enkelpolige schakelaar	Enkelpolige schakelaar
1050	Enkelpolige schakelaar met wandcontactdoos	Enkelpolige schakelaar met wandcontactdoos
1050	Serieschakelaar	Serieschakelaar
1050	Wisselschakelaar	Wisselschakelaar
1050	Serie - Wisselschakelaar	Serie - Wisselschakelaar
300	Data aansluitpunt	Data aansluitpunt
300	CAI aansluitpunt	CAI aansluitpunt
300	Loze leiding	Loze leiding
300	Enkele wandcontactdoos	Enkele wandcontactdoos
300	Dubbele wandcontactdoos met 2 inbouwdozen	Dubbele wandcontactdoos met 2 inbouwdozen
1500	Wandcontactdoos 2-voudig opbouw MK	Wandcontactdoos 2-voudig opbouw MK
1500	WD - Wasdroger 1100+vL.	WD - Wasdroger 1100+vL.
1500	WM - Wasmachine 1100+vL.	WM - Wasmachine 1100+vL.
1500	WP - Warmtepomp 2100+vL.	WP - Warmtepomp 2100+vL.
1500	WTW - WTW unit 1300+vL.	WTW - WTW unit 1300+vL.
1500	VV - vloerverwarming verdeler 600+vL.	VV - vloerverwarming verdeler 600+vL.
1500	CO2 CO2 Opnemer	CO2 CO2 Opnemer
1500	Thermostaat	Thermostaat
Plafond	Ventilatie Afzuig-ventiel	Ventilatie Afzuig-ventiel
Plafond	Ventilatie Inblaas-ventiel	Ventilatie Inblaas-ventiel
W-installatie Toestellen	VV - vloerverwarming	VV - vloerverwarming
	WP - Warmtepomp	WP - Warmtepomp
	WTW - Warmteterugwinning Unit	WTW - Warmteterugwinning Unit
	WD - Wasdroger	WD - Wasdroger
	WM - Wasmachine	WM - Wasmachine

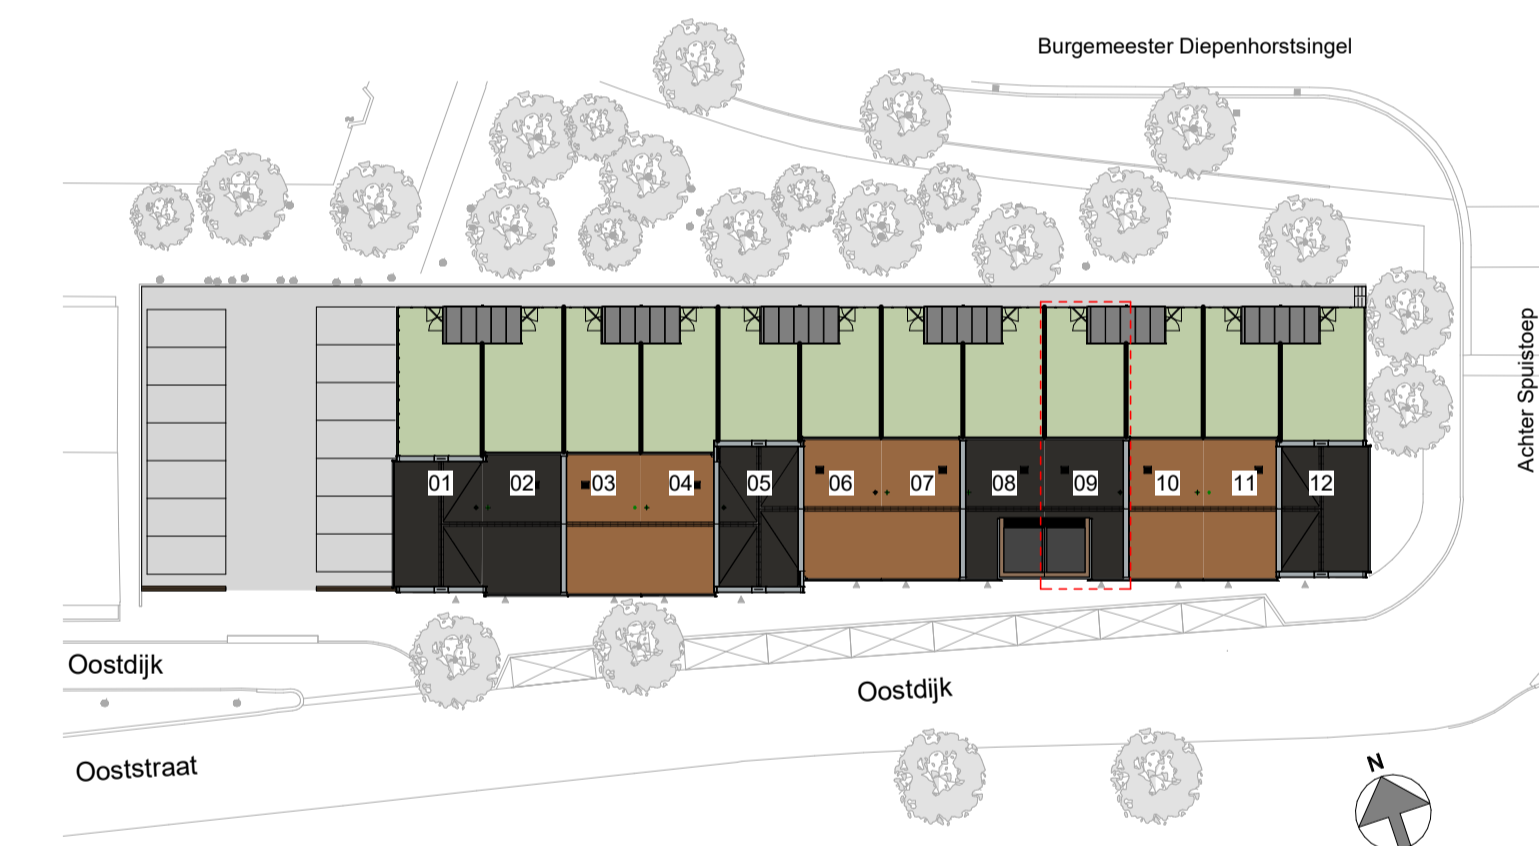

situatie
1:500



project
tekeningnummer
datum
revisie datum
schaal
woningtype
bouwnummer
versie

Wonen aan de dijk Oud-Beijerland
VK-09
14-04-2022
-
1:50 / 100 formaat **A1**
E
9
1 status **Definitief**



- Maatvoeringen zijn circa en aangegeven in millimeters.
- Deze tekening is onderdeel van de contractstukken.
- Kleuren en arceringen indicatief.
- Elektra aansluitingen, keukenopstelling, ventilatiepunten en rookmelders zijn indicatief weergegeven.
- Het is mogelijk dat niet alle symbolen uit het renvooi van toepassing zijn op uw woningtype.