




voorgevel
1: 100





achtergevel
1: 100

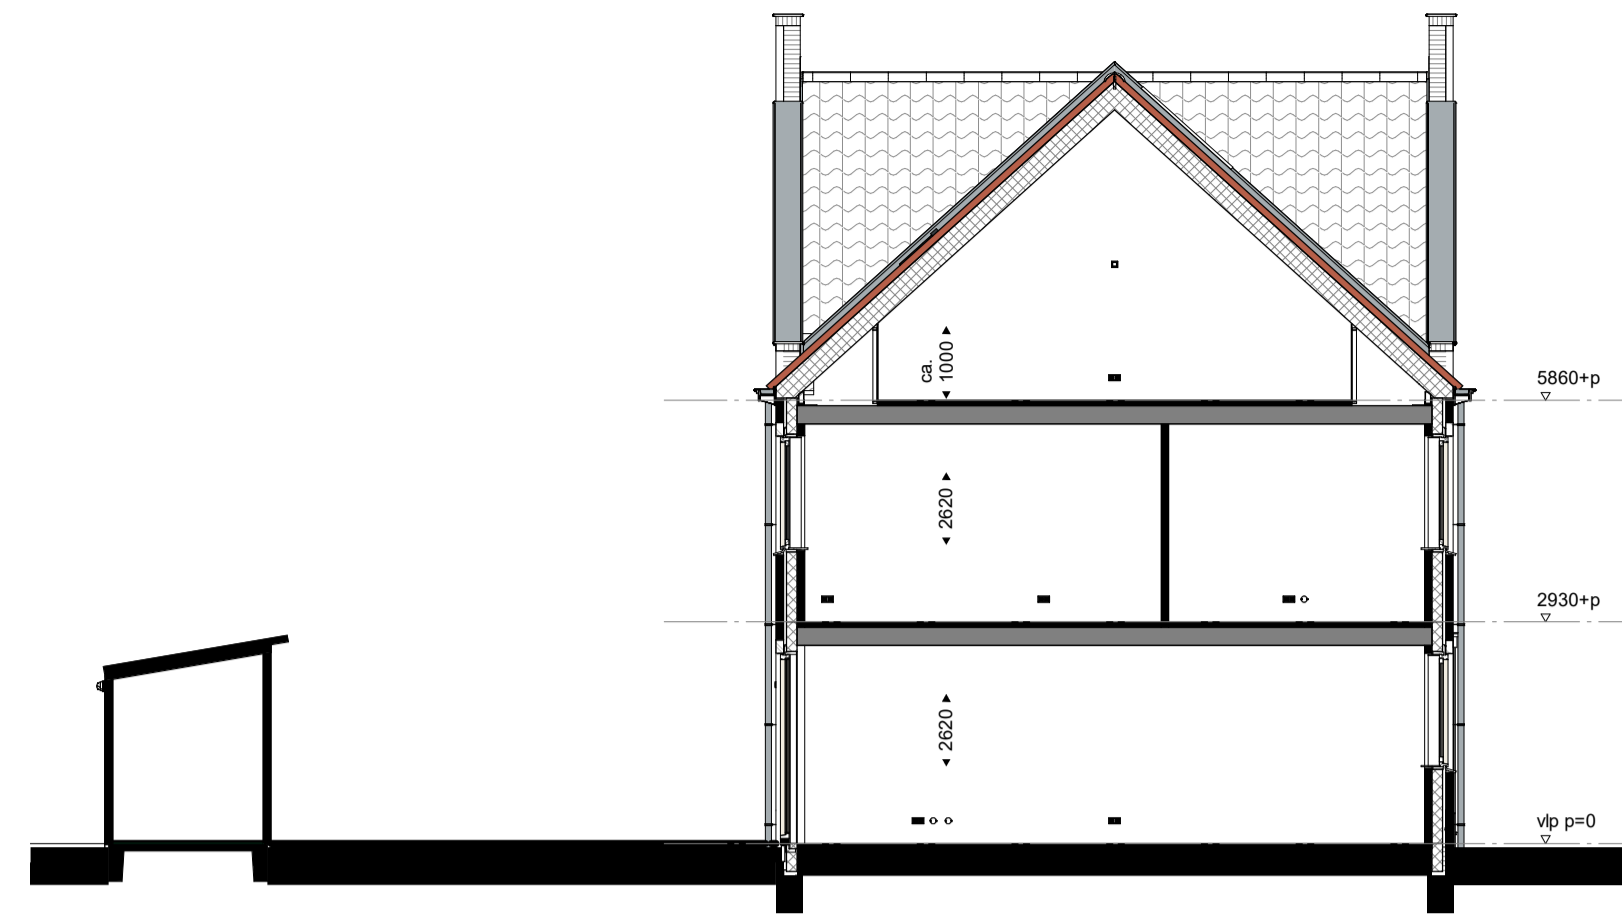


doorsnede
1: 100


Hoogte (+vL.)	Symbol	Omschrijving
1500	↔	Verdeelinrichting
Plafond	⊙	Centraaldoos t.b.v. lichtpunt zonder armatuur
2080	⊙	Wandlichtpunt inclusief armatuur
2100	⊙	Wandlichtpunt aansluitpunt
1300	⊙	Beldrukker
Plafond	⊙	Schel
1050	⊙	Rookmelder, optisch
1050	⊙	Enkelpolige schakelaar
1050	⊙	Enkelpolige schakelaar met wandcontactdoos
1050	⊙	Serienschakelaar
1050	⊙	Wisselschakelaar
1050	⊙	Serie - Wisselschakelaar
300	⊙	Data aansluitpunt
300	⊙	CAI aansluitpunt
300	⊙	Loze leiding
300	⊙	Enkele wandcontactdoos
300	⊙	Dubbele wandcontactdoos met 2 inbouwdozen
1500	⊙	Wandcontactdoos 2-voudig opbouw MK
1500	⊙	WD - Wasdroger 1100+VL.
1500	⊙	WM - Wasmachine 1100+VL.
1500	⊙	WP - Warmtepomp 2100+VL.
1500	⊙	WTW - WTW unit 1300+VL.
1500	⊙	VV - Vloerverwarming verdeler 600+VL.
1500	⊙	CO2 CO2 Opnemer
1500	⊙	Thermostaat
Plafond	⊙	Ventilatie Afzuig-ventiel
Plafond	⊙	Ventilatie Inblaas-ventiel
W-installatie		VV - Vloerverwarming
Toestellen		WP - Warmtepomp
		WTW - Warmteterugwinning Unit
		WD - Wasdroger
		WM - Wasmachine

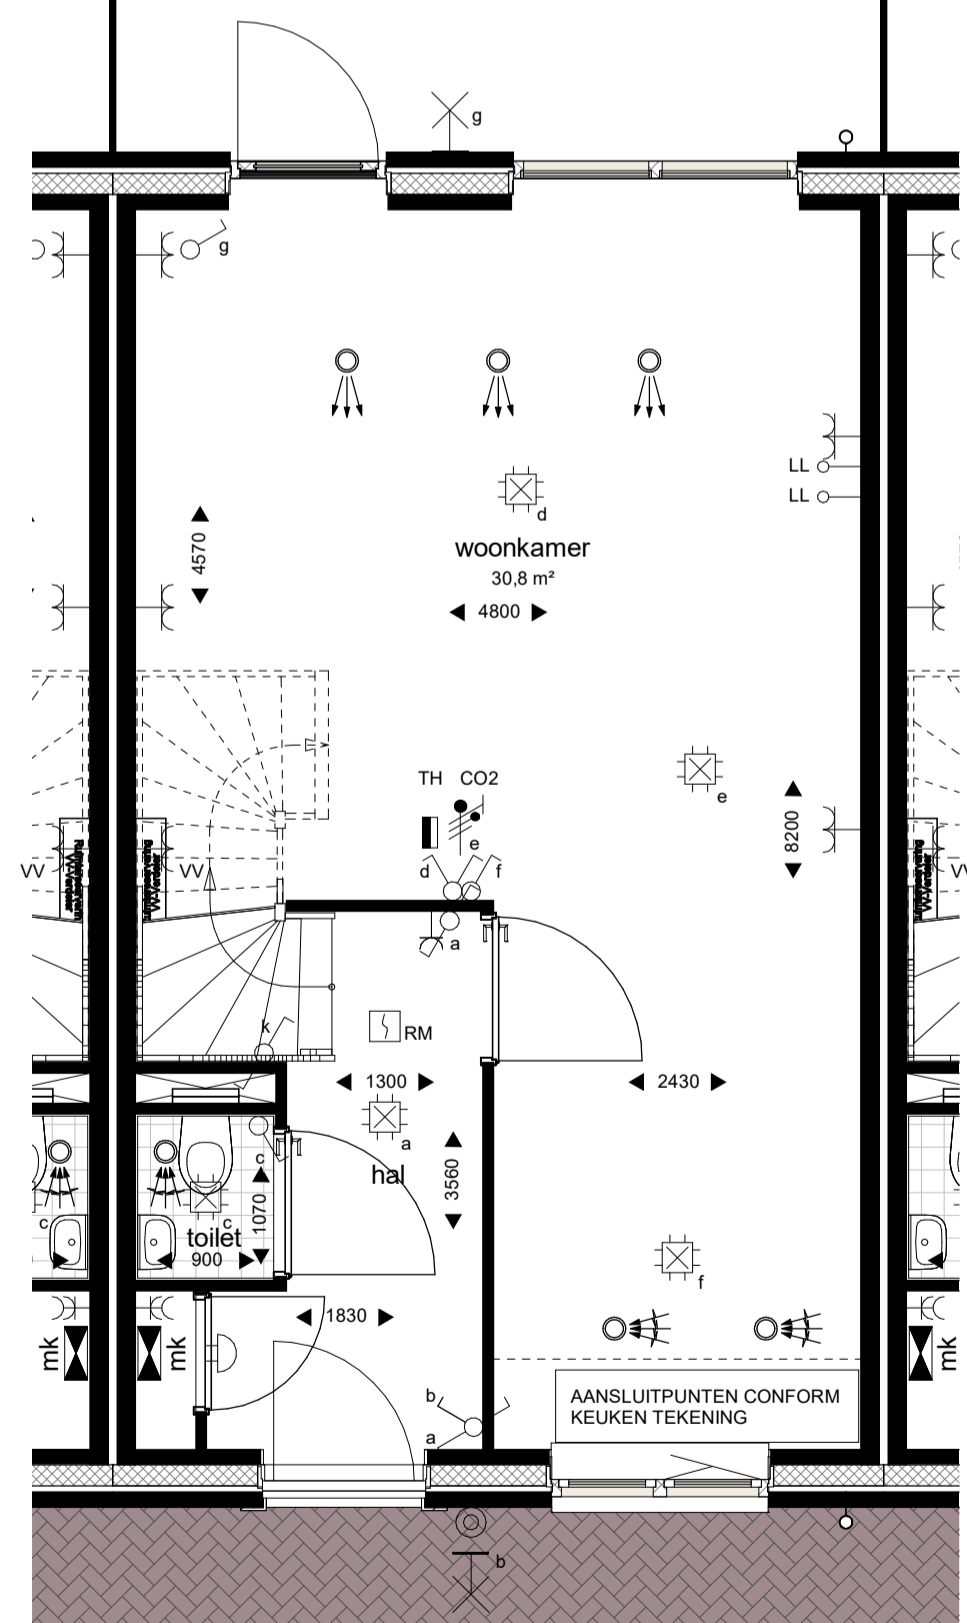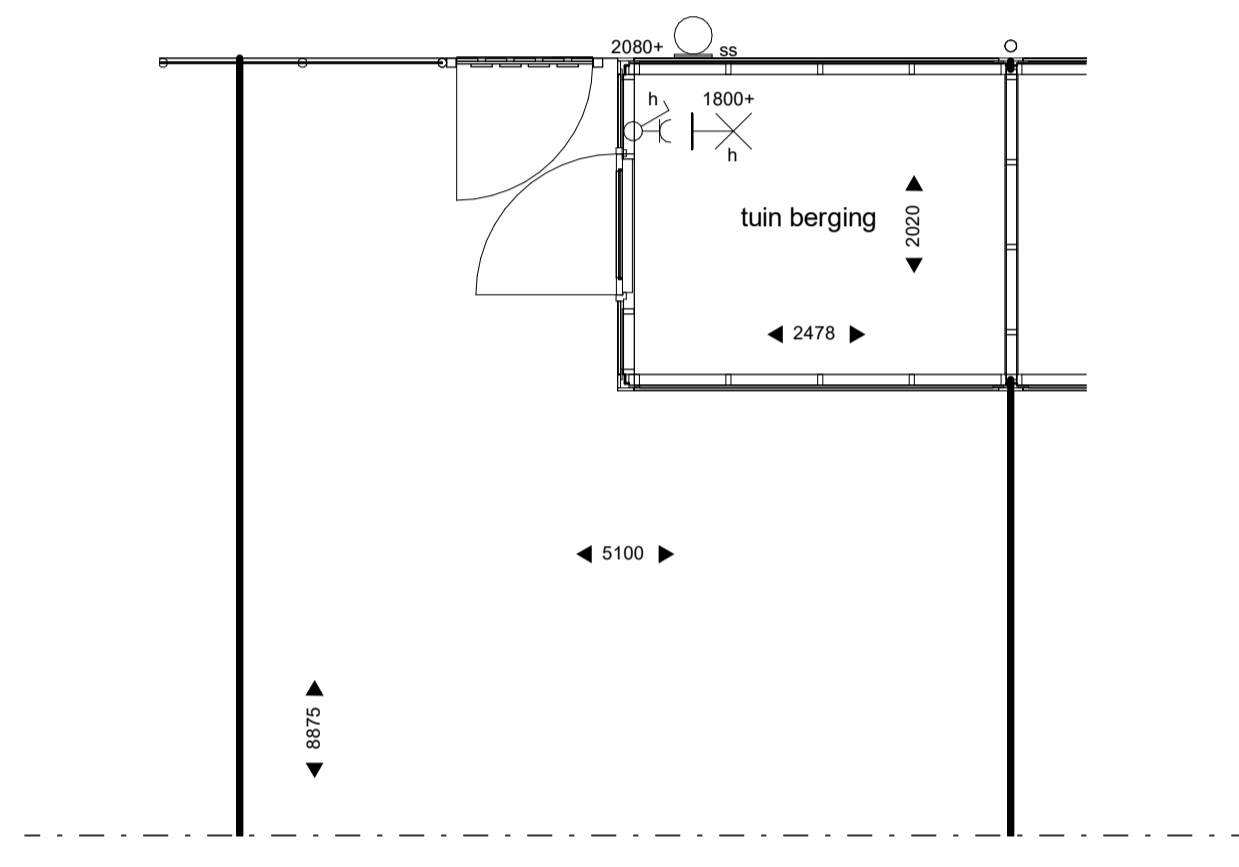


begane grond
1: 50

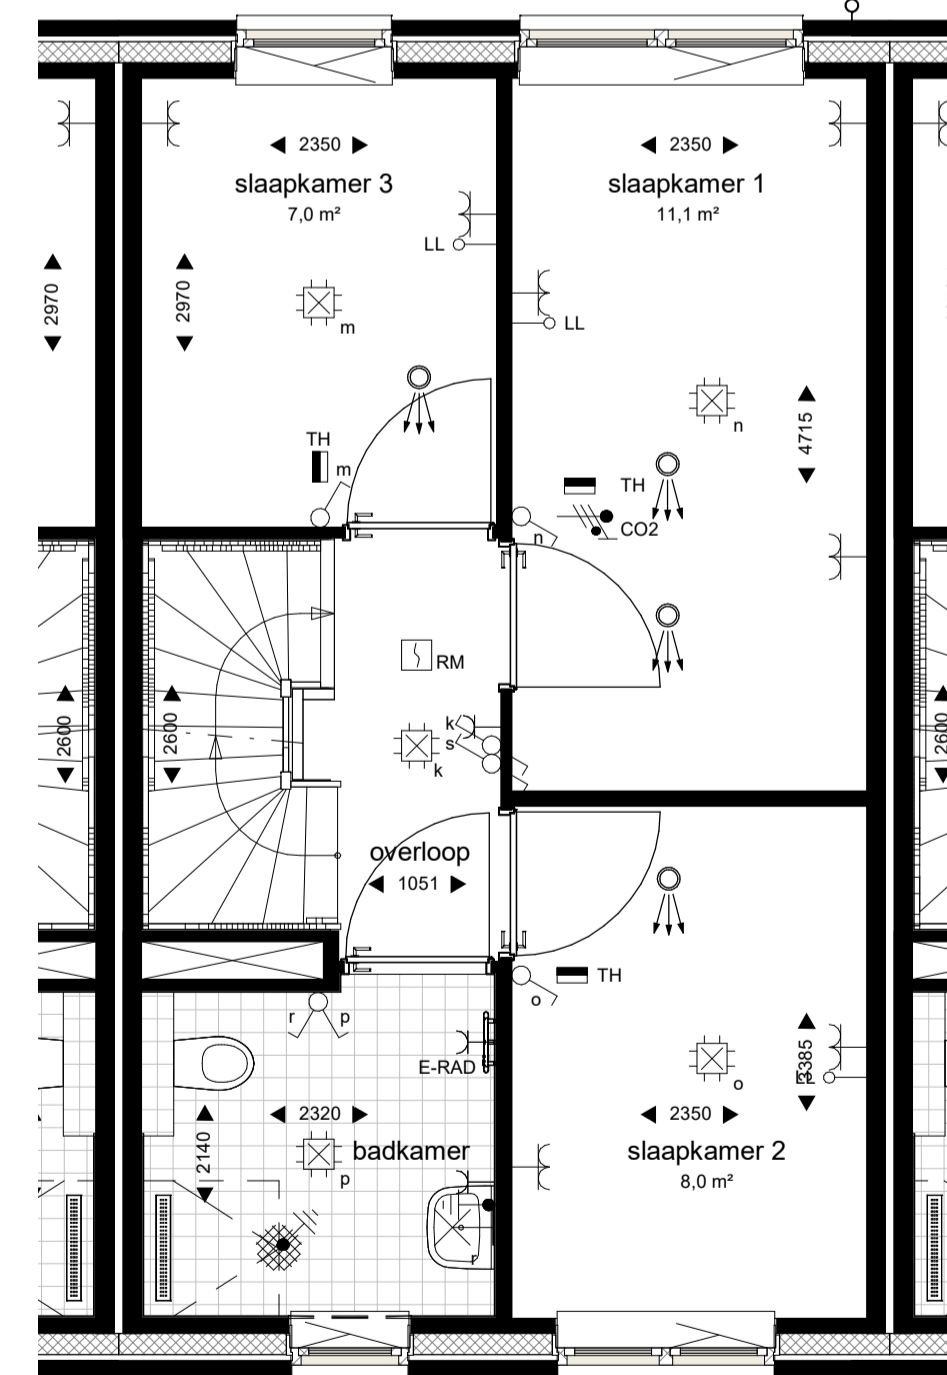

eerste verdieping
1: 50

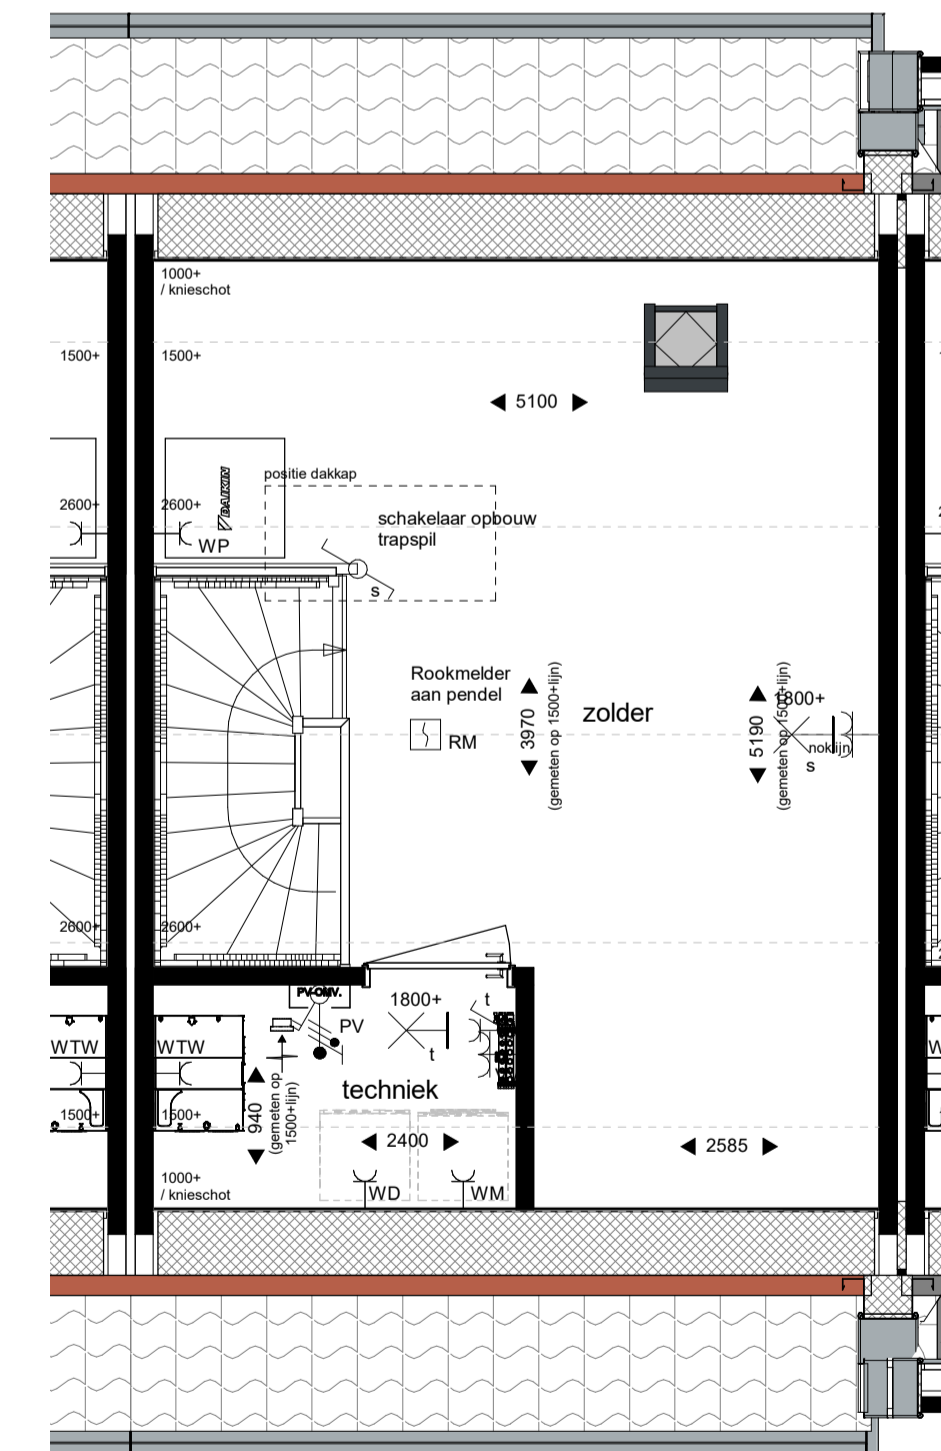

tweede verdieping
1: 50

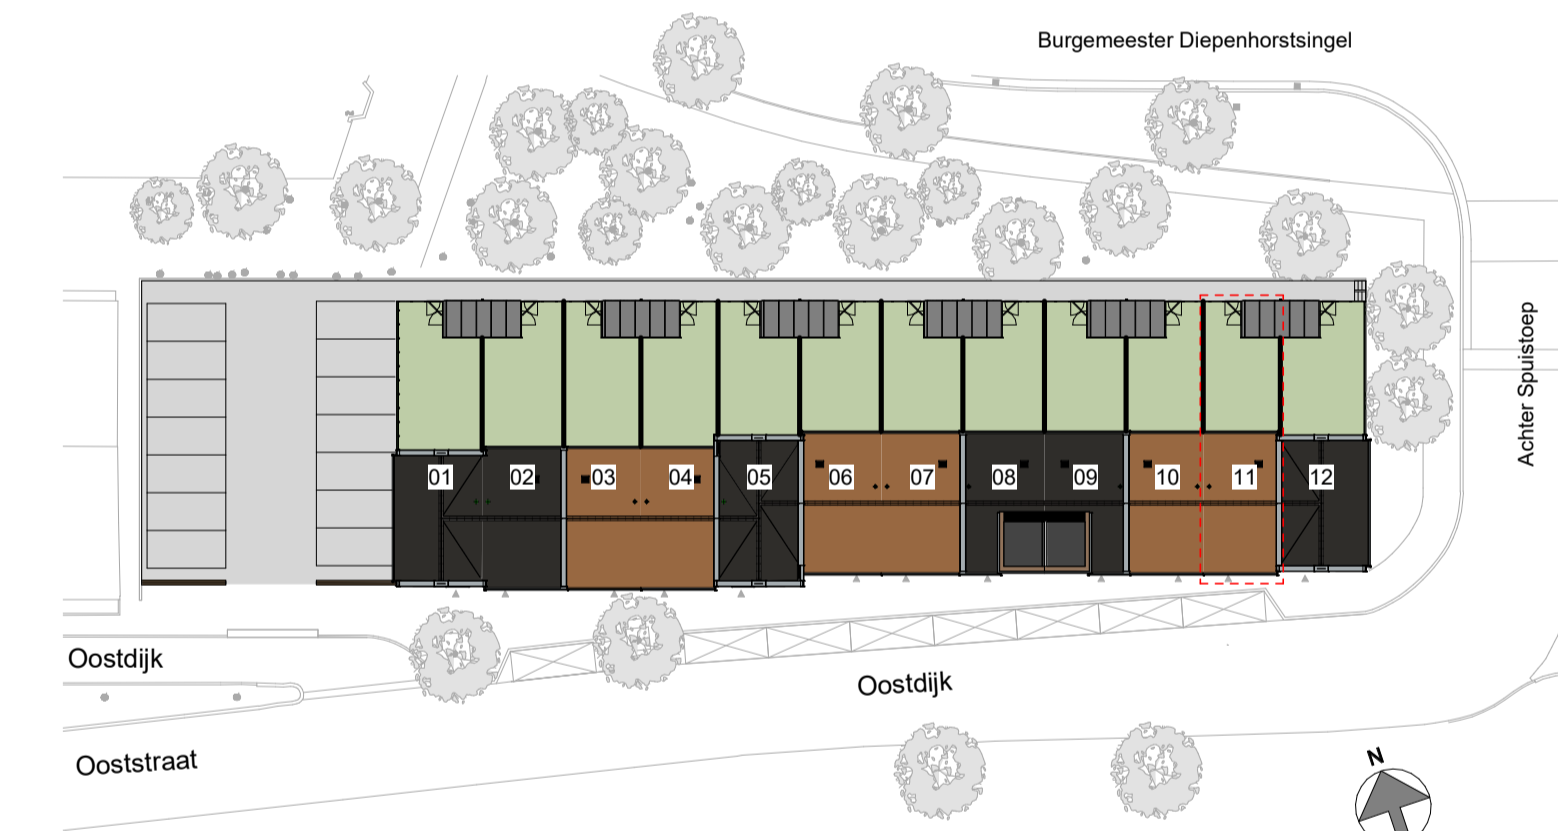

situatie
1: 500



project
tekeningnummer
datum
revisie datum
schaal
woningtype
bouwnummer
versie

Wonen aan de dijk Oud-Beijerland
VK-11
14-04-2022
-
1:50 / 100 formaat **A1**
C
11
1 status **Definitief**

- Maatvoeringen zijn circa en aangegeven in millimeters.
- Deze tekening is onderdeel van de contractstukken.
- Kleuren en arceringen indicatief.
- Elektra aansluitingen, keukenopstelling, ventilatiepunten en rookmelders zijn indicatief weergegeven.
- Het is mogelijk dat niet alle symbolen uit het renvooi van toepassing zijn op uw woningtype.

